



Réseau assainissement Pulligny Plan de zonage

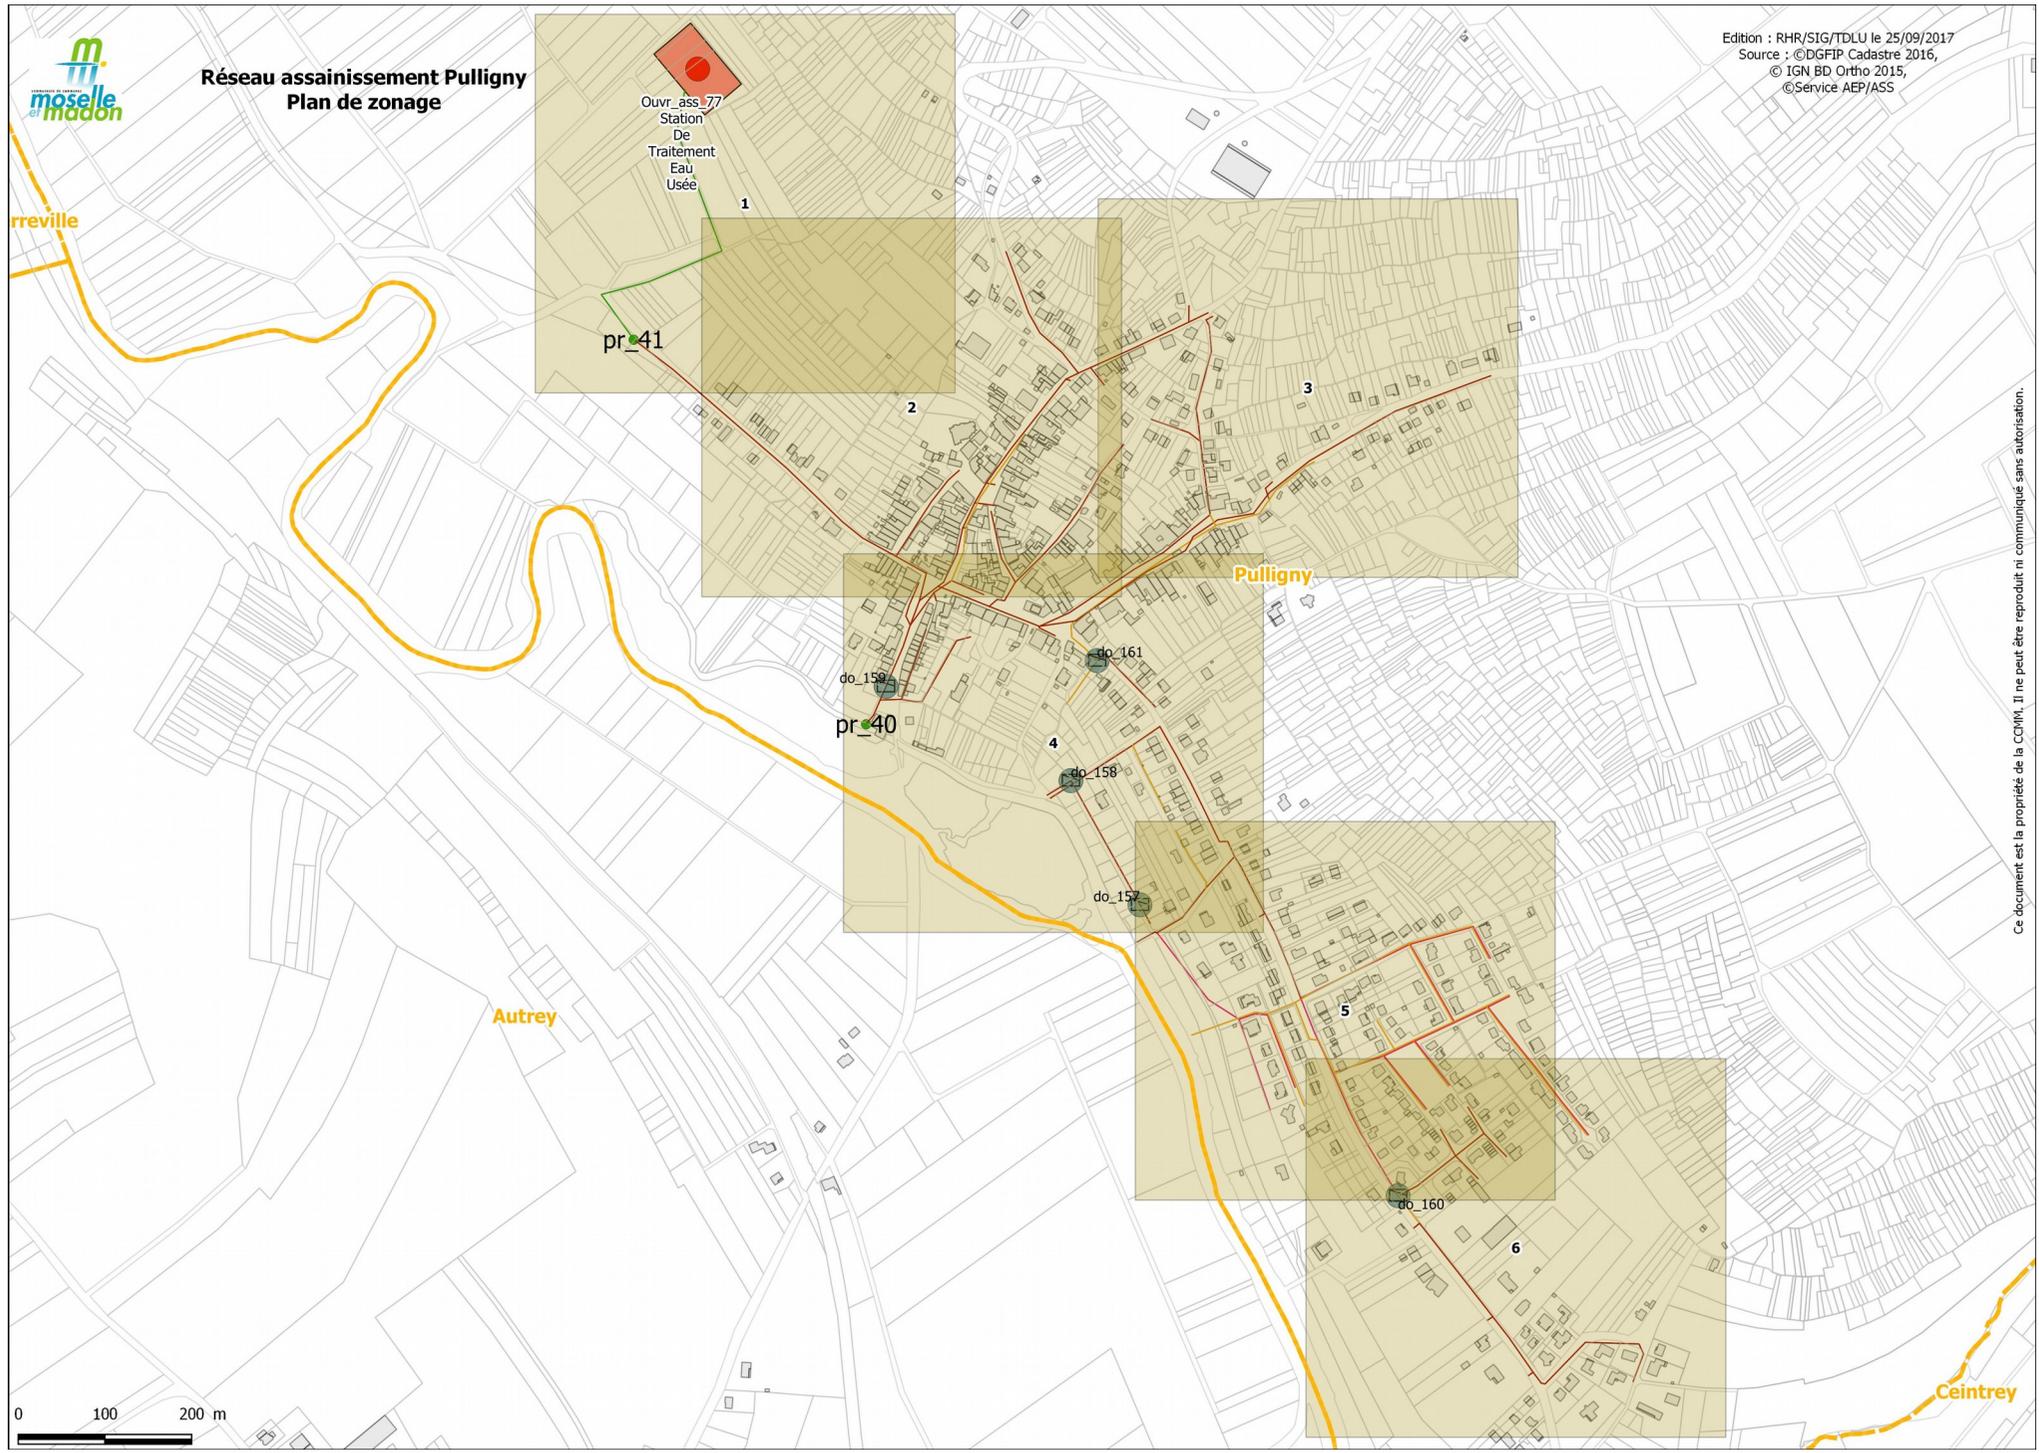

- | | |
|----------------------------|-----------------------------|
| Pièces ASS | |
| | réducteur de pression |
| | regard |
| | regard borgne |
| | soupape de décharge |
| | surverse |
| | vanne |
| | vanne fermée |
| | ventouse |
| | vidange |
| | regard avaloir |
| | boite de branchement |
| Sens écoulement ASS | |
| | Eau pluviale |
| | Eaux usées |
| | Refolement |
| | Réseau unitaire |
| | Pompe |
| | Déversoir d'orage |
| Canalisations | |
| | canalisations |
| | Réseau pluviale |
| | Branchement eaux pluviales |
| | Réseau eaux usées |
| | Branchement eaux usées |
| | Refolement |
| | Réseau unitaire |
| | Branchement réseau unitaire |
| Ouvrages ASS | |
| | Ouvrages ASS |
| | Poste de refolement |

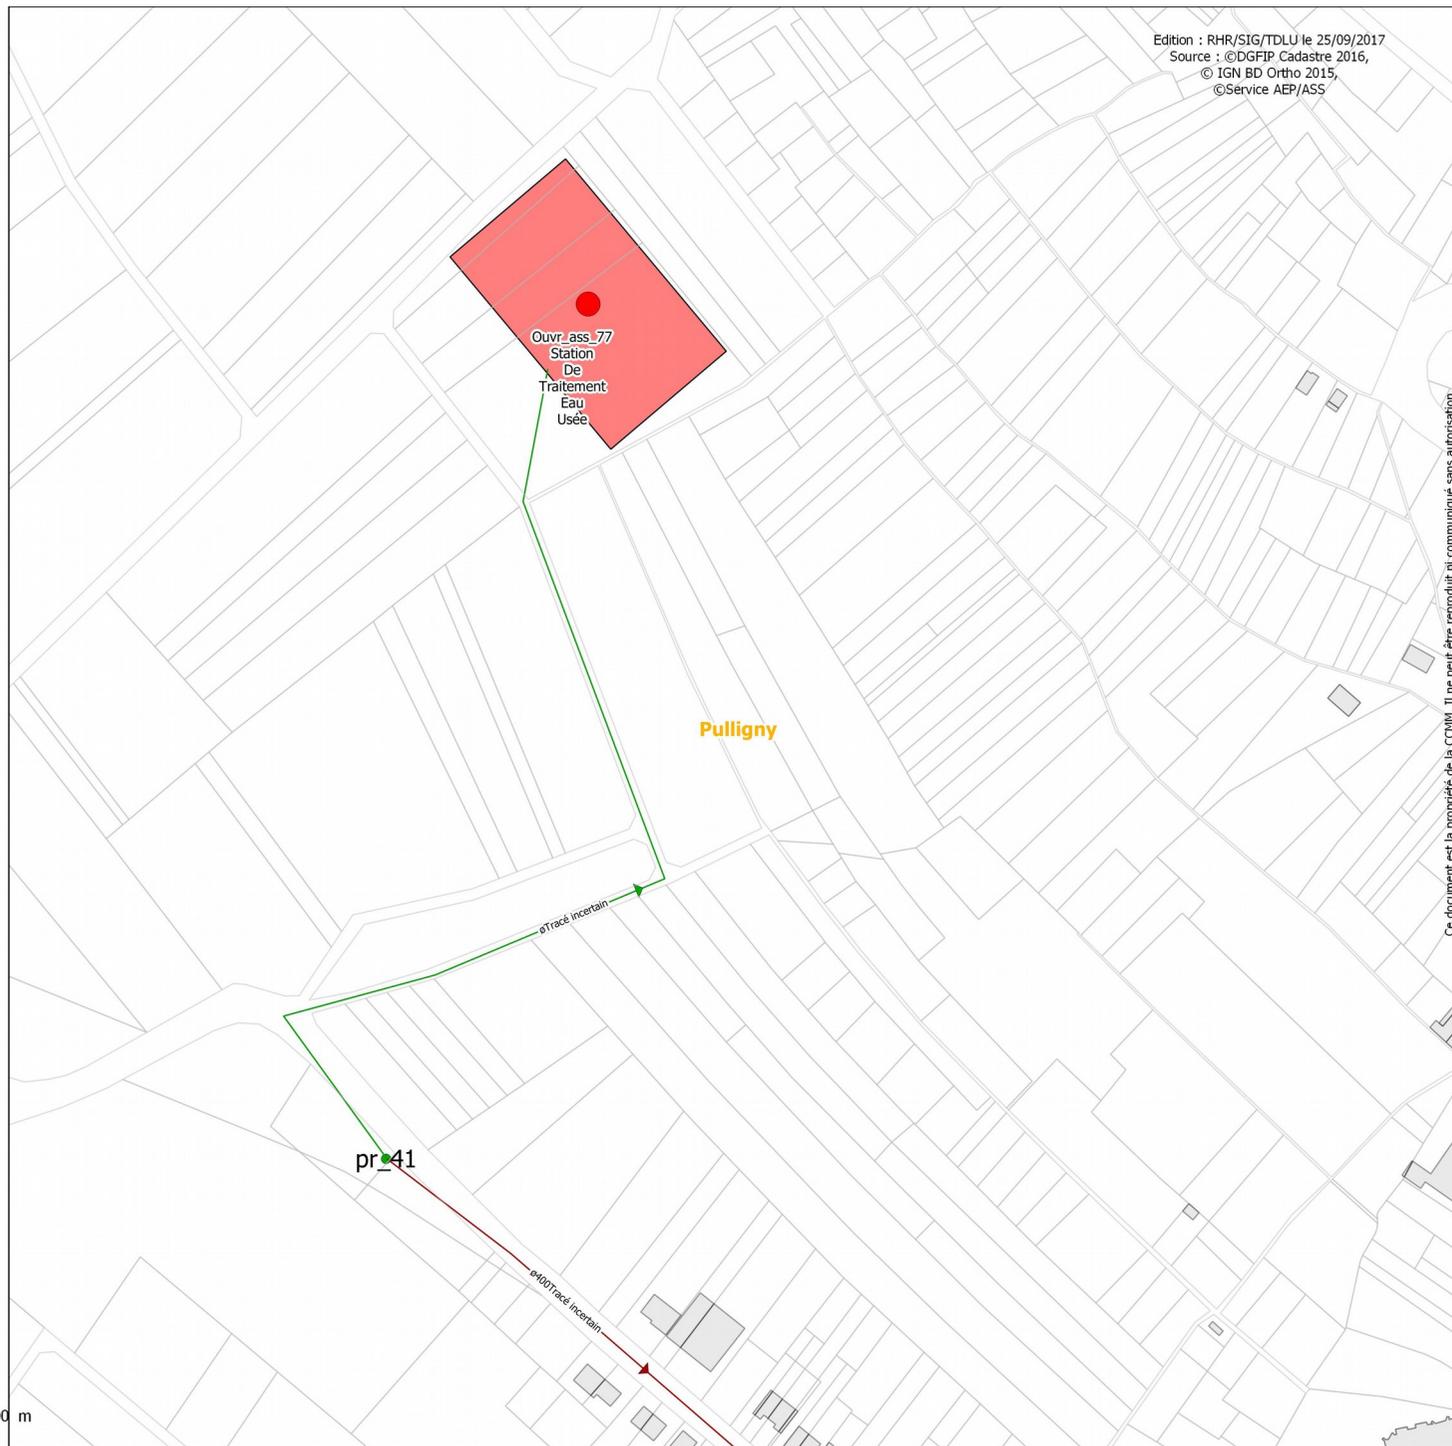

0 100 200 m



Réseau assainissement Pulligny : Zone 2

Edition : RHR/SIG/TDLU le 25/09/2017
 Source : ©DGFiP Cadastre 2016,
 © IGN BD Ortho 2015,
 ©Service AEP/ASS

Pièces ASS

- | | | | |
|--|---------------------|--|-----------------------|
| | adaptateur de bride | | réducteur de pression |
| | avaloir | | regard |
| | bac à boue | | regard borgne |
| | ballon anti belier | | soupape de décharge |
| | borne de lavage | | surverse |
| | bouche d'arrosage | | vanne |
| | bouchon | | vanne fermée |
| | bride à emboîtement | | ventouse |
| | buse | | vidange |
| | clapet | | regard avaloir |
| | collier | | boîte de branchement |

Sens écoulement ASS


- | | | | |
|--|-----------------------|--|-------------------|
| | compensateur | | Eau pluviale |
| | compteur adduction | | Eaux usées |
| | compteur distribution | | Refoulement |
| | compteur reseau | | Réseau unitaire |
| | cône | | Pompe |
| | coude | | Déversoir d'orage |

Canalisations

- | | | | |
|--|-------------------|--|-----------------------------|
| | desse de réglage | | canalisations |
| | filtre | | Réseau pluviale |
| | grille | | Branchement eaux pluviales |
| | manchette | | Réseau eaux usées |
| | manchon | | Branchement eaux usées |
| | panier dégrilleur | | Refoulement |
| | plaque filetée | | Réseau unitaire |
| | plaque pleine | | Branchement réseau unitaire |
| | plaque taraudée | | |
| | pompe | | |

Ouvrages ASS


- | | |
|--|----------------------|
| | Ouvrages ASS |
| | Poste de refoulement |

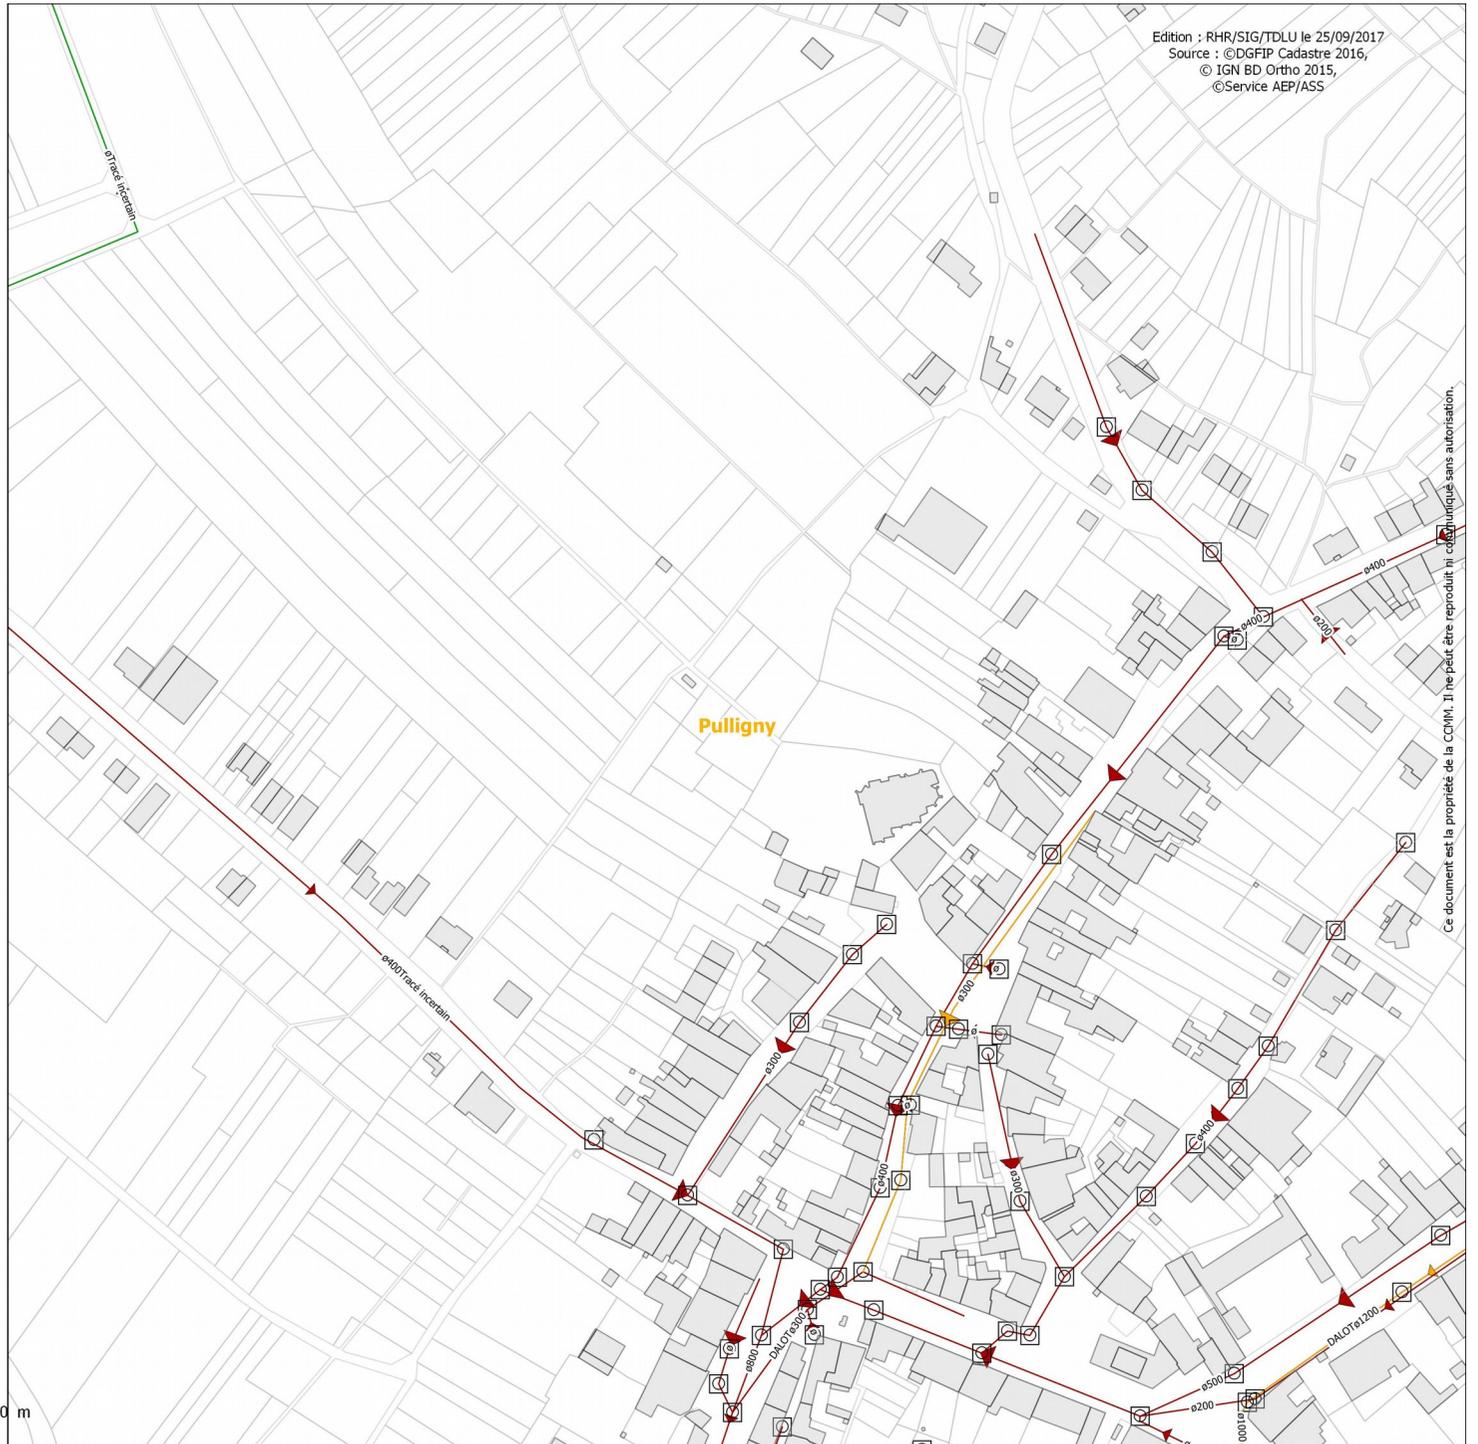

Ce document est la propriété de la CCMM. Il ne peut être reproduit ni communiqué sans autorisation.



- | | |
|----------------------------|-----------------------------|
| Pièces ASS | |
| ▽ | réducteur de pression |
| ⌈ | adaptateur de bride |
| ⌋ | avaloir |
| ⌋ | bac à boue |
| ● | ballon anti belier |
| ⌋ | borne de lavage |
| ⌋ | bouche d'arrosage |
| T | bouchon |
| ⌈ | bride à emboîtement |
| ⌋ | buse |
| ⌈ | clapet |
| — | collier |
| ● | compensateur |
| ⊙ | compteur adduction |
| ⊙ | compteur distribution |
| ⊙ | compteur reseau |
| ▽ | cône |
| ⊙ | coude |
| ⊙ | débitmètre |
| ⊙ | esse de réglage |
| ⊙ | filtre |
| ⊙ | grille |
| ⌋ | manchette |
| Y | manchon |
| ⌋ | panier dégrilleur |
| ⌋ | plaque fileté |
| ⌋ | plaque pleine |
| ⌋ | plaque taraudée |
| ⊙ | pompe |
| ⊙ | poste de refoulement |
| ⌈ | purge |
| ⊙ | regard |
| ⊙ | regard borgne |
| Y | soupape de décharge |
| ⌋ | surverse |
| ⌋ | vanne |
| ⌋ | vanne fermée |
| ⌈ | ventouse |
| ⌈ | vidange |
| ⊙ | regard avaloir |
| ⊙ | boite de branchement |
| Sens écoulement ASS | |
| ▶ | Eau pluviale |
| ▶ | Eaux usées |
| ▶ | Refoulement |
| ▶ | Réseau unitaire |
| ● | Pompe |
| ⊙ | Déversoir d'orage |
| Canalisations | |
| — | canalisations |
| — | Réseau pluviale |
| — | Branchement eaux pluviales |
| — | Réseau eaux usées |
| — | Branchement eaux usées |
| — | Refoulement |
| — | Réseau unitaire |
| — | Branchement réseau unitaire |
| Ouvrages ASS | |
| ● | Ouvrages ASS |
| ● | Poste de refoulement |

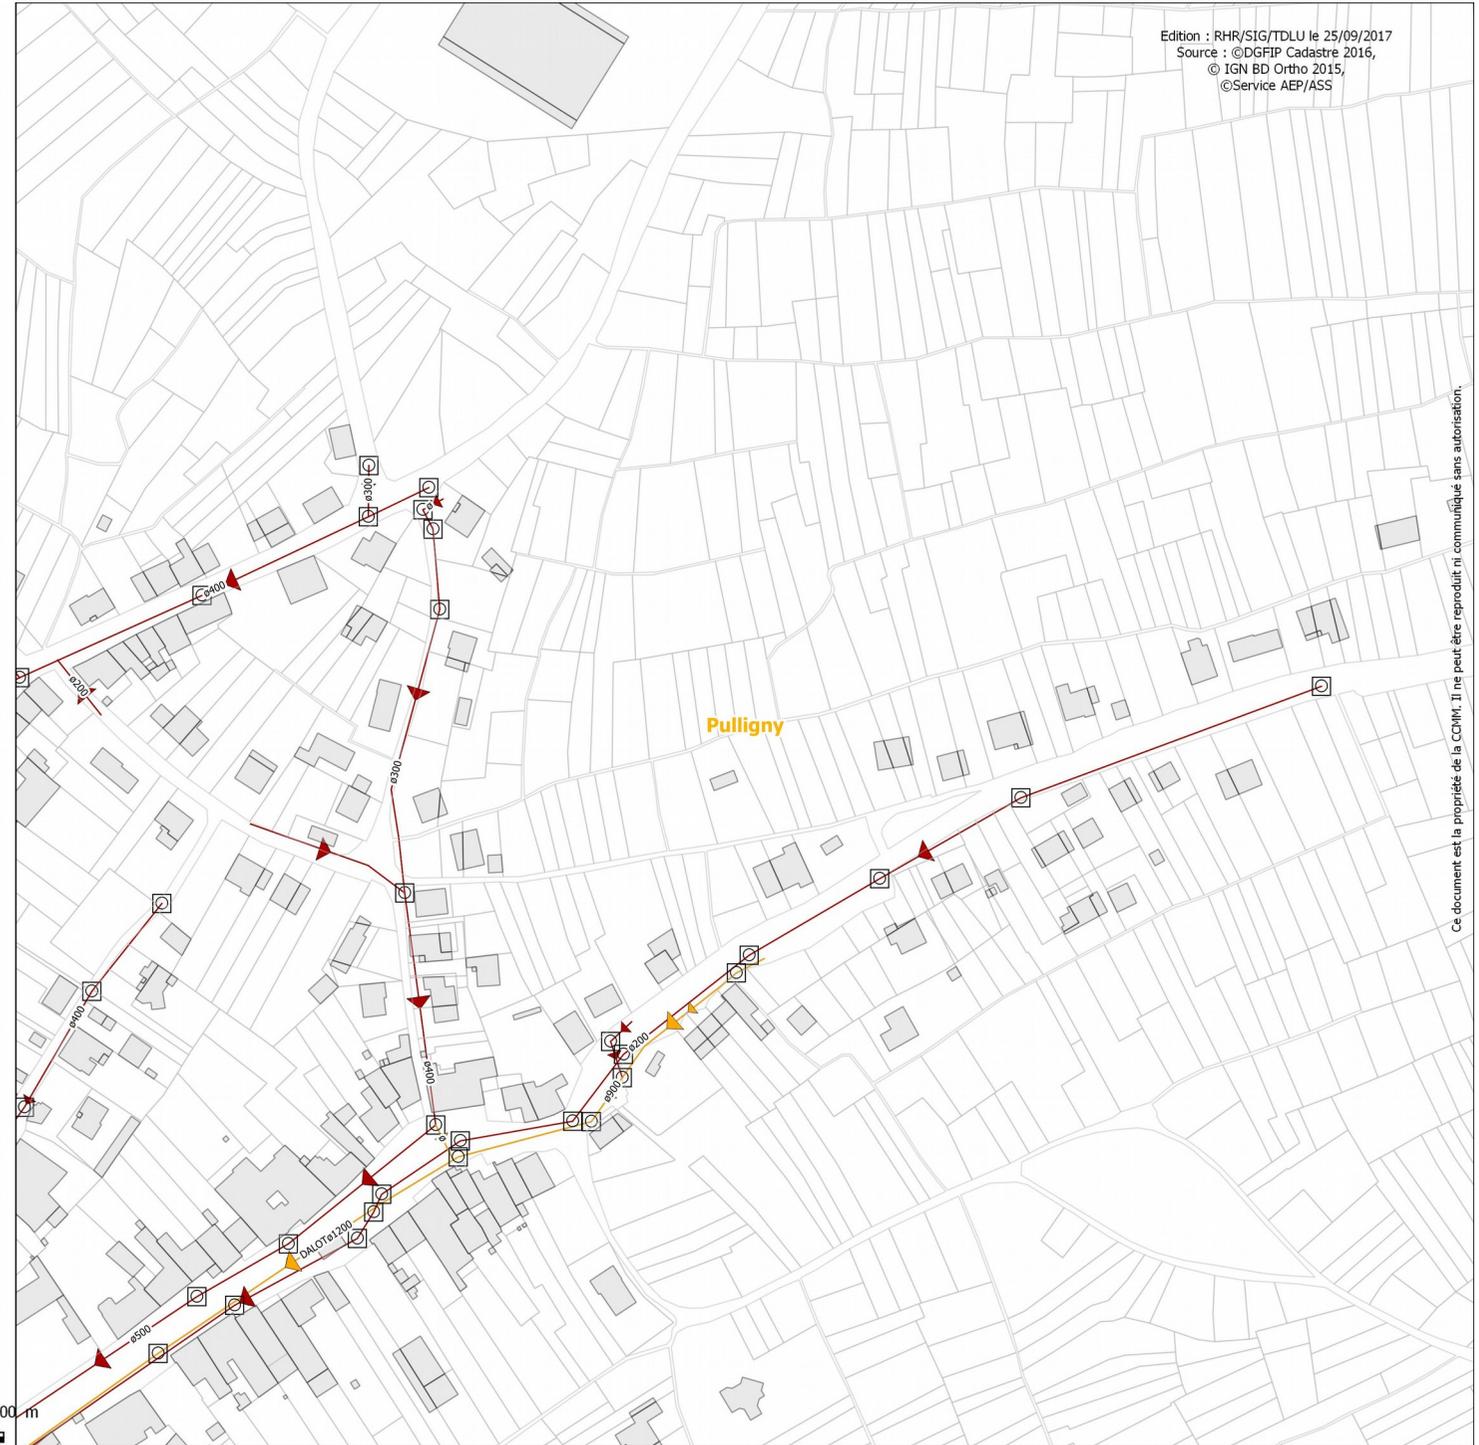

Ce document est la propriété de la CCMM. Il ne peut être reproduit ni communiqué sans autorisation.



Réseau assainissement Pulligny : Zone 5

Edition : RHR/SIG/TDLU le 25/09/2017
Source : ©DGFiP Cadastre 2016,
© IGN BD Ortho 2015,
©Service AEP/ASS

Pièces ASS

- adaptateur de bride
- avaloir
- bac à boue
- ballon anti belier
- borne de lavage
- bouche d'arrosage
- bouchon
- bride à emboîtement
- buse
- clapet
- collier
- réducteur de pression
- regard
- regard borgne
- soupape de décharge
- surverse
- vanne
- vanne fermée
- ventouse
- vidange
- regard avaloir
- boîte de branchement

Sens écoulement ASS


- compensateur
- compteur adduction
- compteur distribution
- compteur reseau
- cône
- coude
- débitmètre
- esse de réglage
- filtre
- grille
- manchette
- manchon
- panier dégrilleur
- plaque fileté
- plaque pleine
- plaque taraudée
- pompe
- poste de refoulement
- purgé
- Eau pluviale
- Eaux usées
- Refoulement
- Réseau unitaire
- Pompe
- Déversoir d'orage

Canalisations

- canalisations
- Réseau pluviale
- Branchement eaux pluviales
- Réseau eaux usées
- Branchement eaux usées
- Refoulement
- Réseau unitaire
- Branchement réseau unitaire

Ouvrages ASS

- Ouvrages ASS
- Poste de refoulement

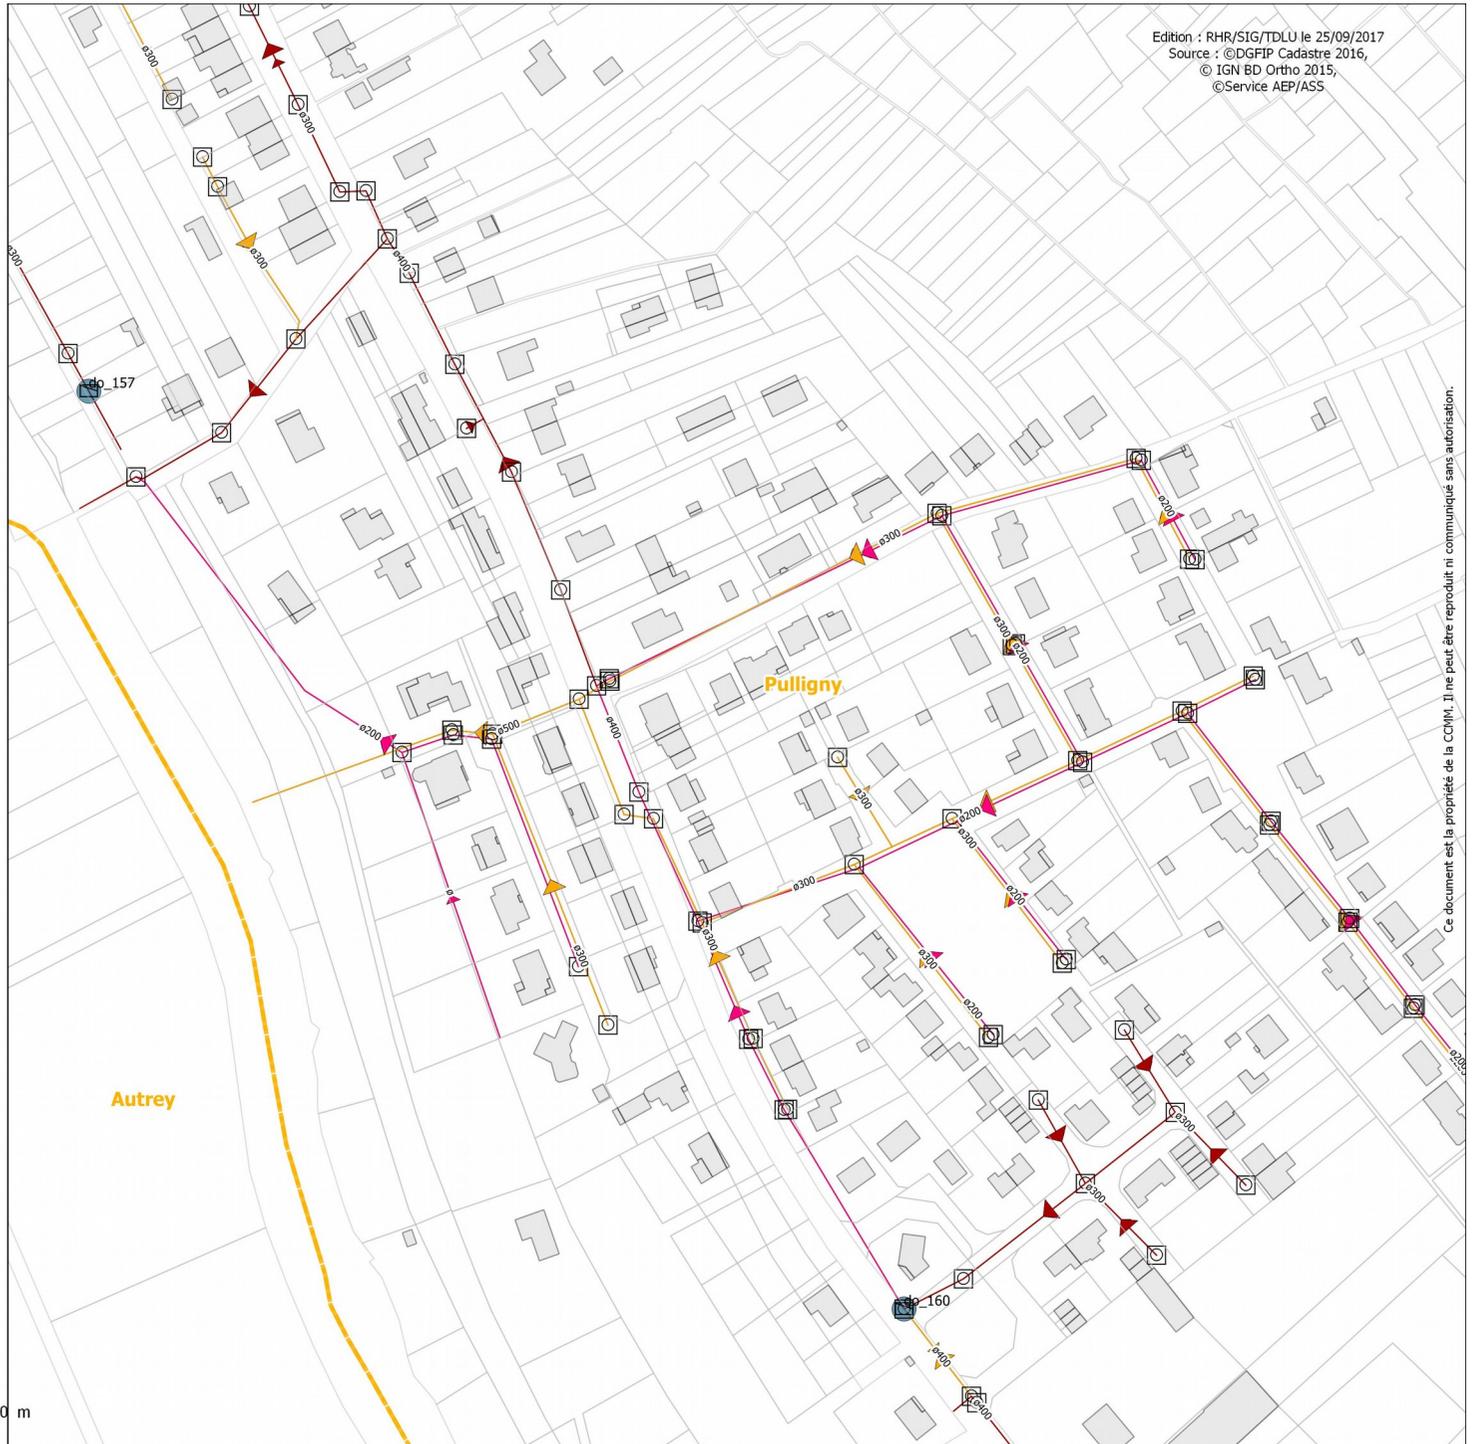

0 100 200 m

Ce document est la propriété de la CCMM. Il ne peut être reproduit ni communiqué sans autorisation.



Réseau assainissement Pulligny : Zone 6

Edition : RHR/SIG/TDLU le 25/09/2017
Source : ©DGFiP Cadastre 2016,
© IGN BD Ortho 2015,
©Service AEP/ASS

Pièces ASS

- adaptateur de bride
- avaloir
- bac à boue
- ballon anti belier
- borne de lavage
- bouche d'arrosage
- bouchon
- bride à emboîtement
- buse
- clapet
- collier
- réducteur de pression
- regard
- regard borgne
- soupape de décharge
- surverse
- vanne
- vanne fermée
- ventouse
- vidange
- regard avaloir
- boîte de branchement

Sens écoulement ASS


- compensateur
- compteur adduction
- compteur distribution
- compteur reseau
- cône
- coude
- débitmètre
- esse de réglage
- filtre
- grille
- manchette
- manchon
- panier dégrilleur
- plaque filetée
- plaque pleine
- plaque taraudée
- pompe
- poste de refoulement
- purge
- Eau pluviale
- Eaux usées
- Refoulement
- Réseau unitaire
- Pompe
- Déversoir d'orage

Canalisations

- canalisations
- Réseau pluviale
- Branchement eaux pluviales
- Réseau eaux usées
- Branchement eaux usées
- Refoulement
- Réseau unitaire
- Branchement réseau unitaire

Ouvrages ASS

- Ouvrages ASS
- Poste de refoulement

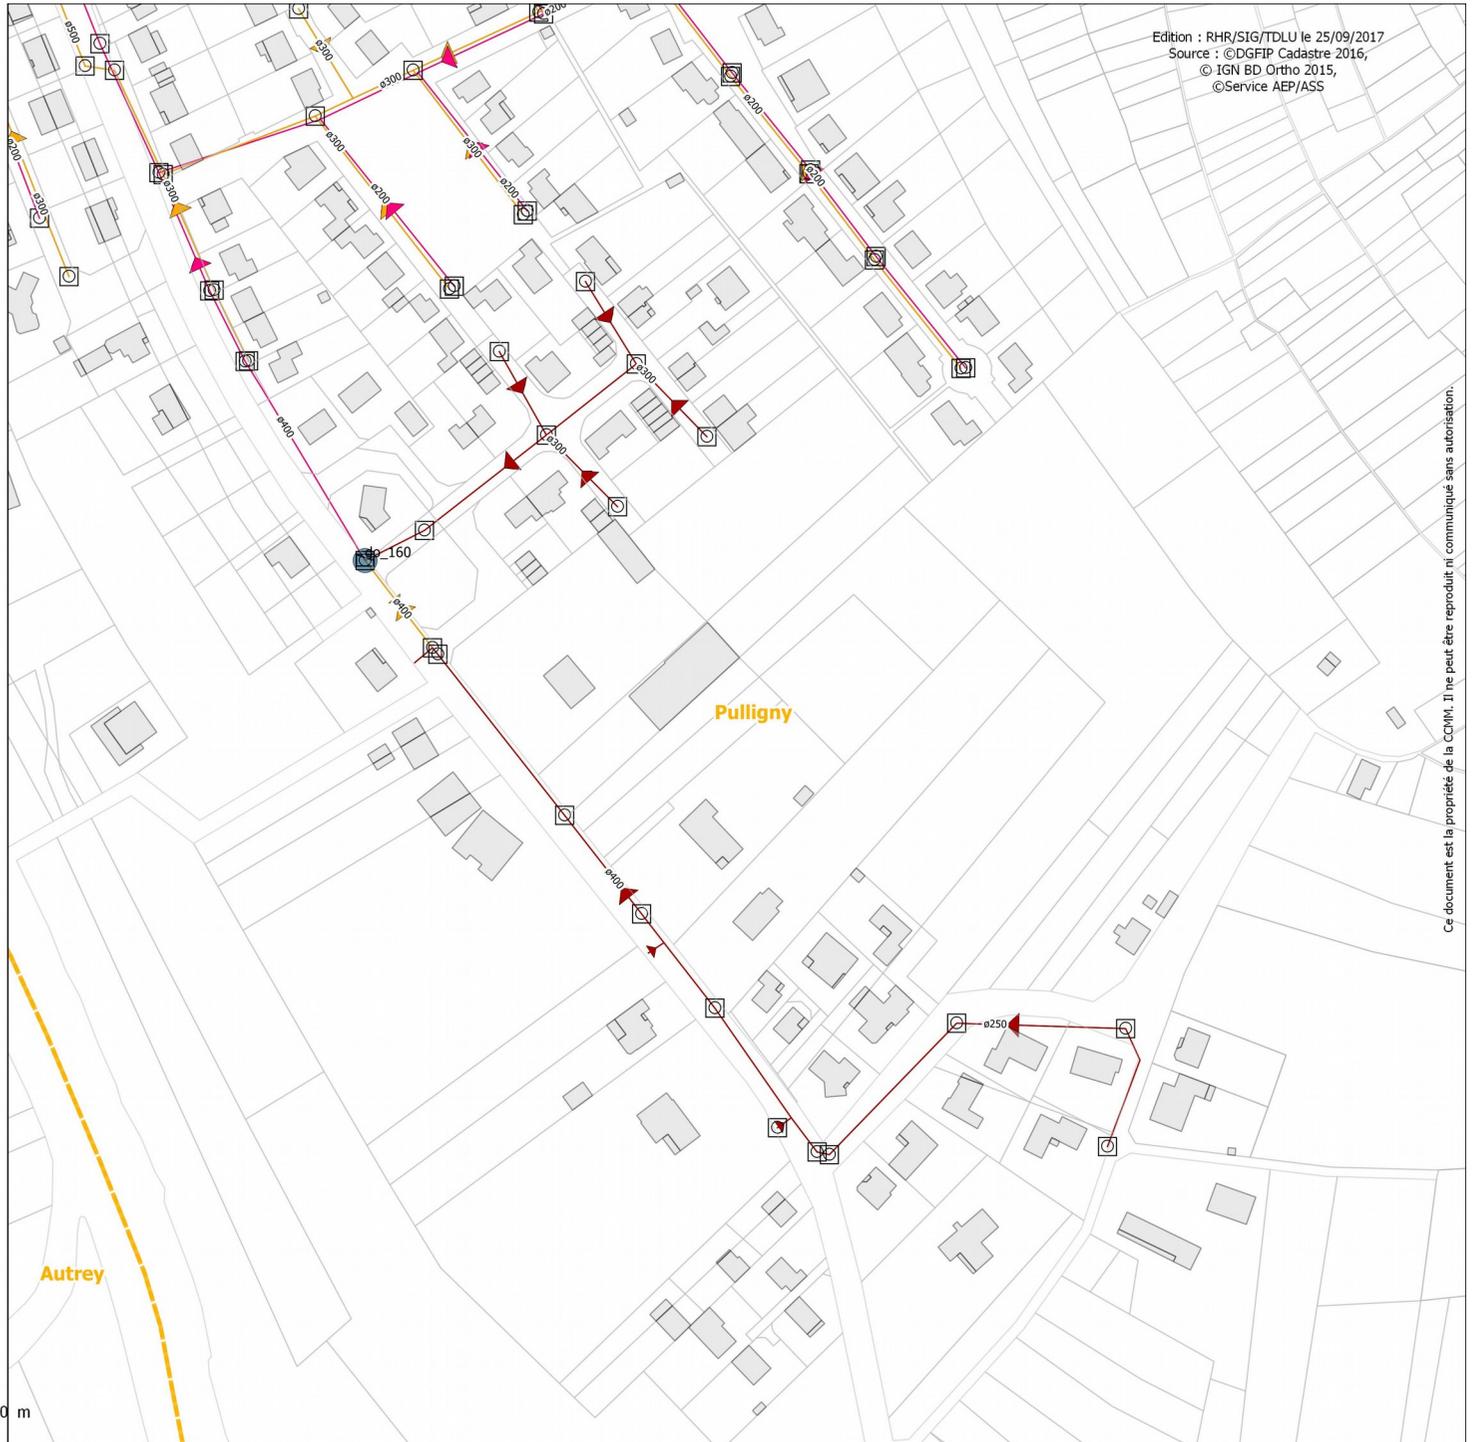

0 100 200 m